
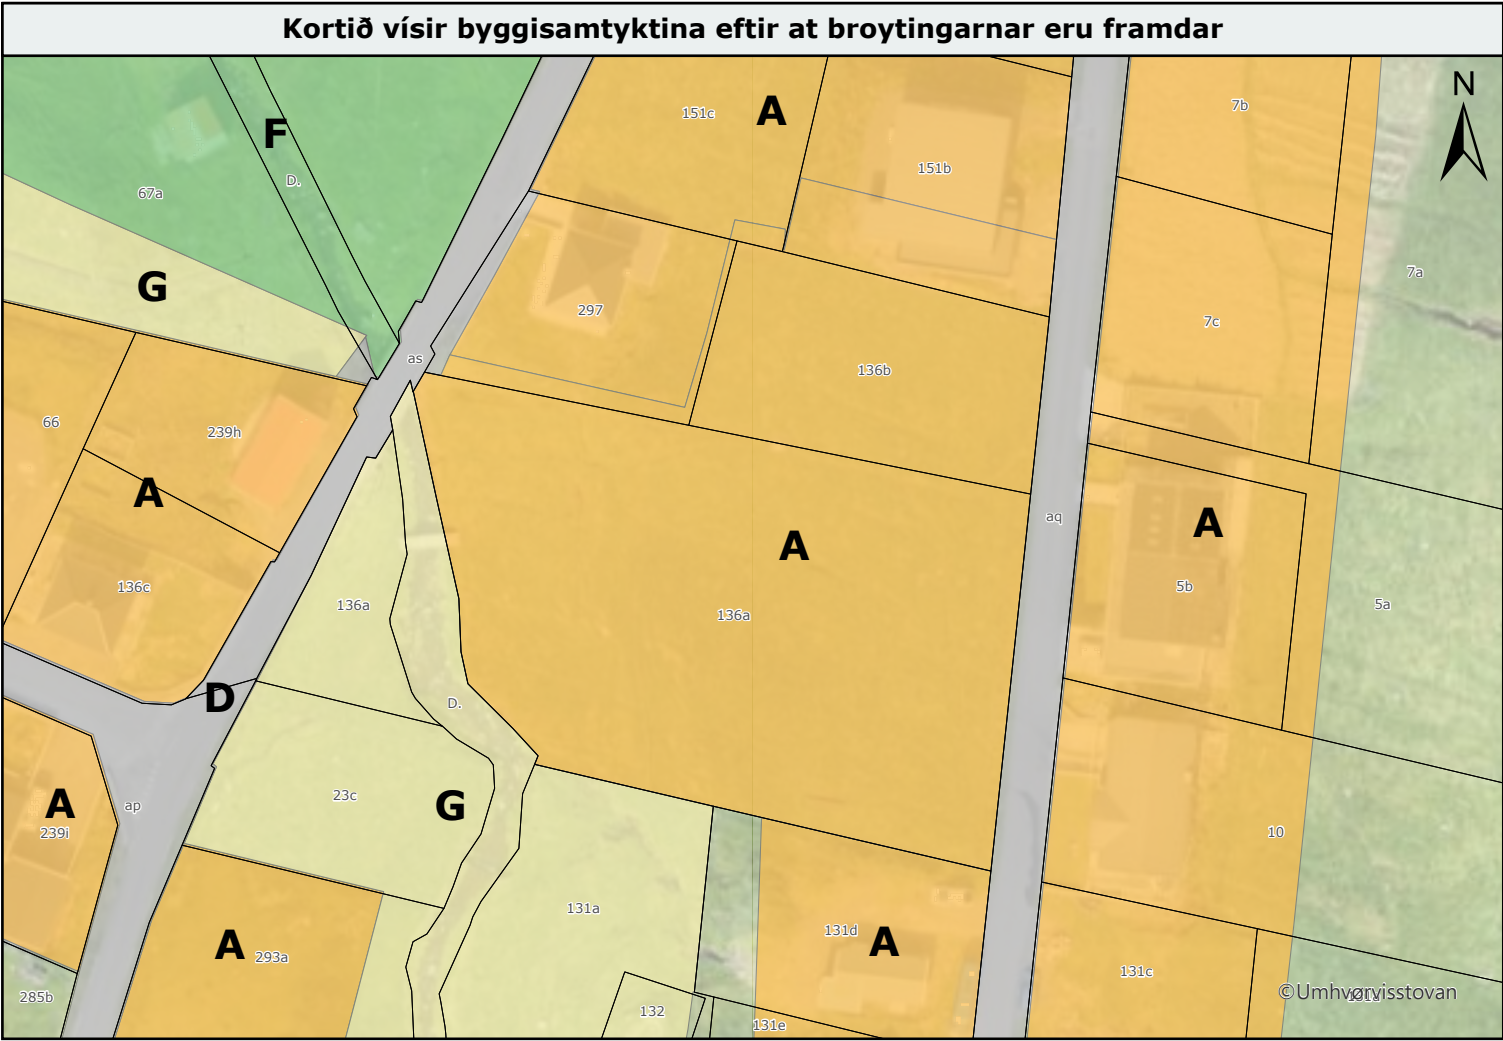
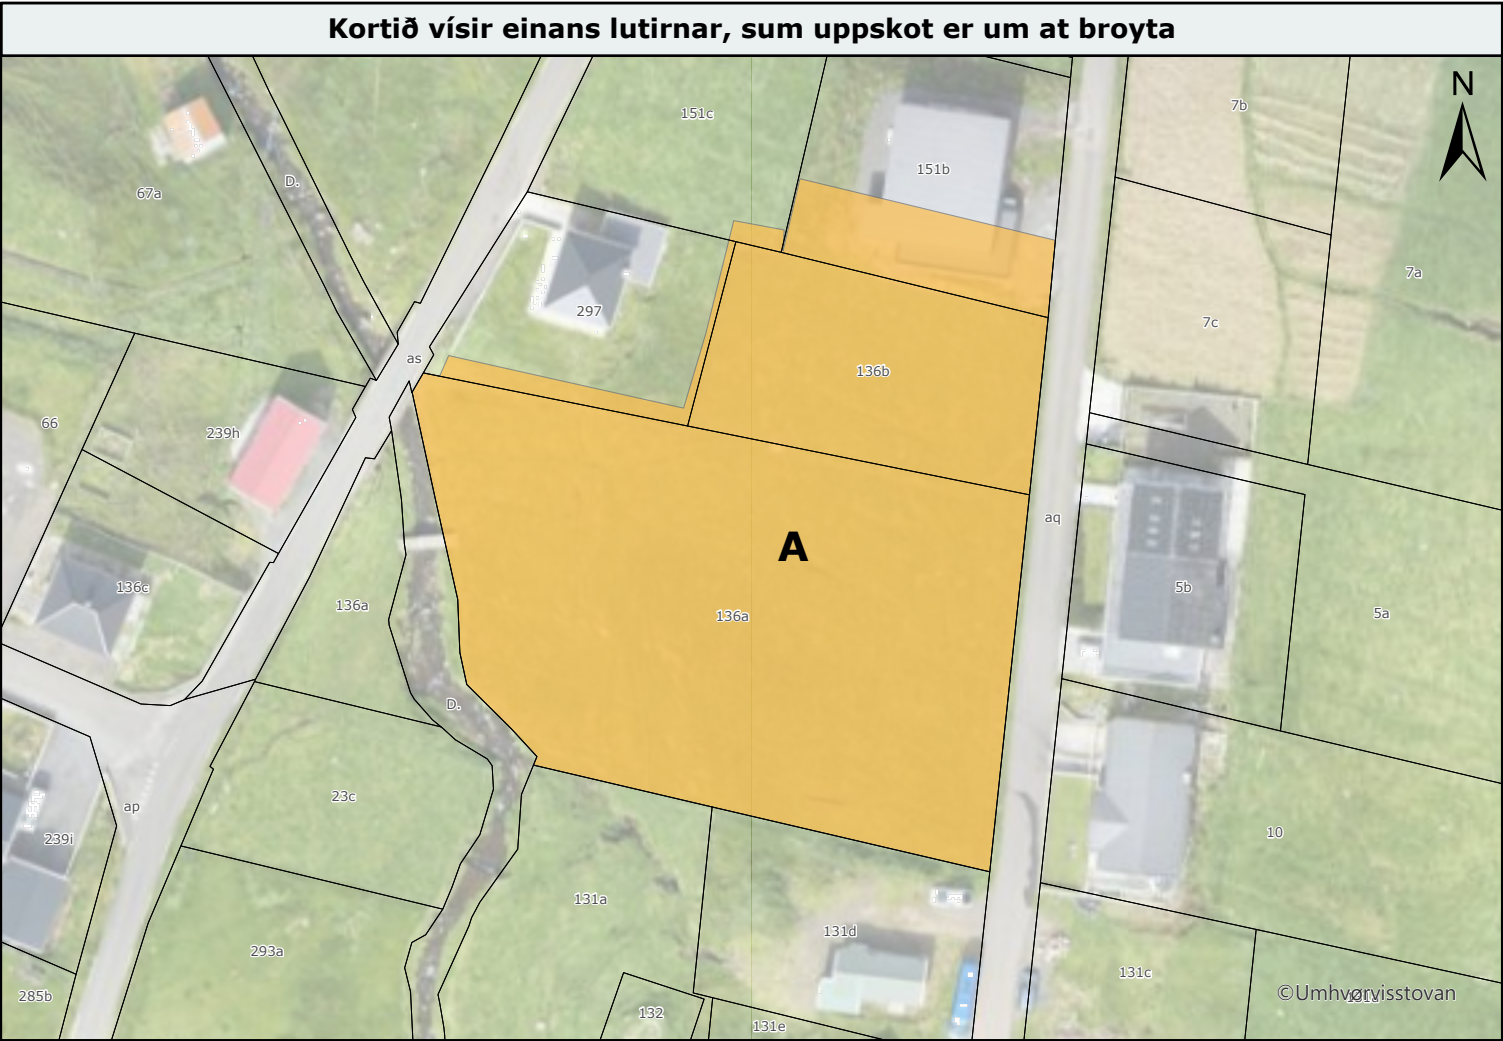


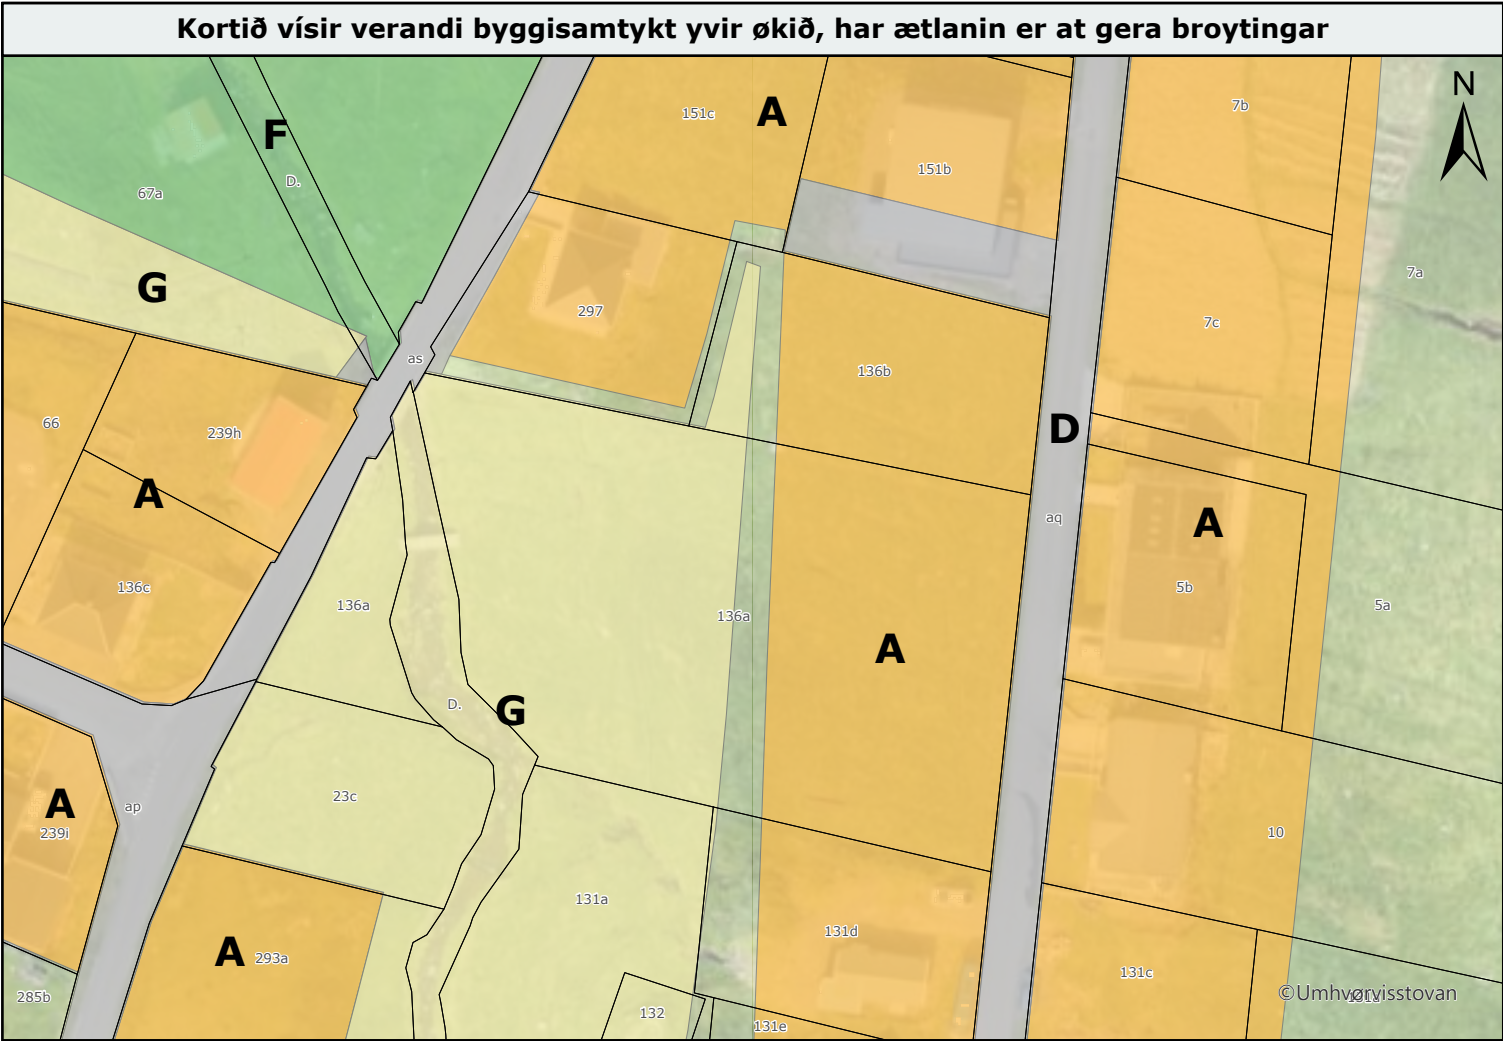

Sumbiar kommuna - Byggisamtykt

Sumbiar kommuna ætlar at fremja broytingar í býarplanin í almennu byggisamtyktini.

Ætlanin er at broyta matr. nr. 136a og 136b og partar av matr. nr. 151b, 297 og 151c í Lopra til "A: Sethús".

Framløgan av omanfyri nevndu broyting av býarplaninum í Lopra, verður frá 26. februar 2025 til 19. mars 2025, á www.sumba.fo og í móttøkuni í býráðshúsinum, í Kerinum 27, 970 Sumba.

Møgulig mótmæli og/ella broytingaruppskot skulu skrivliga vera kommunuskrivstovuni í hendi, í seinasta lagi 9. apríl 2025.

Kortið í ovasta vinstra horni vísir økið, sum uppskotið er um at broyta. Kortið í ovasta høgra horni vísir einans lutirnar, sum uppskotið er um at broyta. Á kortinum í niðasta vinstra horni sæst hvussu byggisamtyktin sær út eftir broytingina.

GG: Øll økir, ið ikki eru lýst í teknlýsingini eru sambært byggisamtyktini "H: Landbúnaður".

Teknlýsing

- Matriklar
- Byggisamtykt
 - A: Sethús
 - D: Vegir og parkering
 - F: Almenn frítíðarøki
 - G: Fríøki

Mál: 2017001
Lutfall: 1:750
Dagfesting: 25-02-2025
Uppsett: Búi Persson Dalsgarð, Munin