
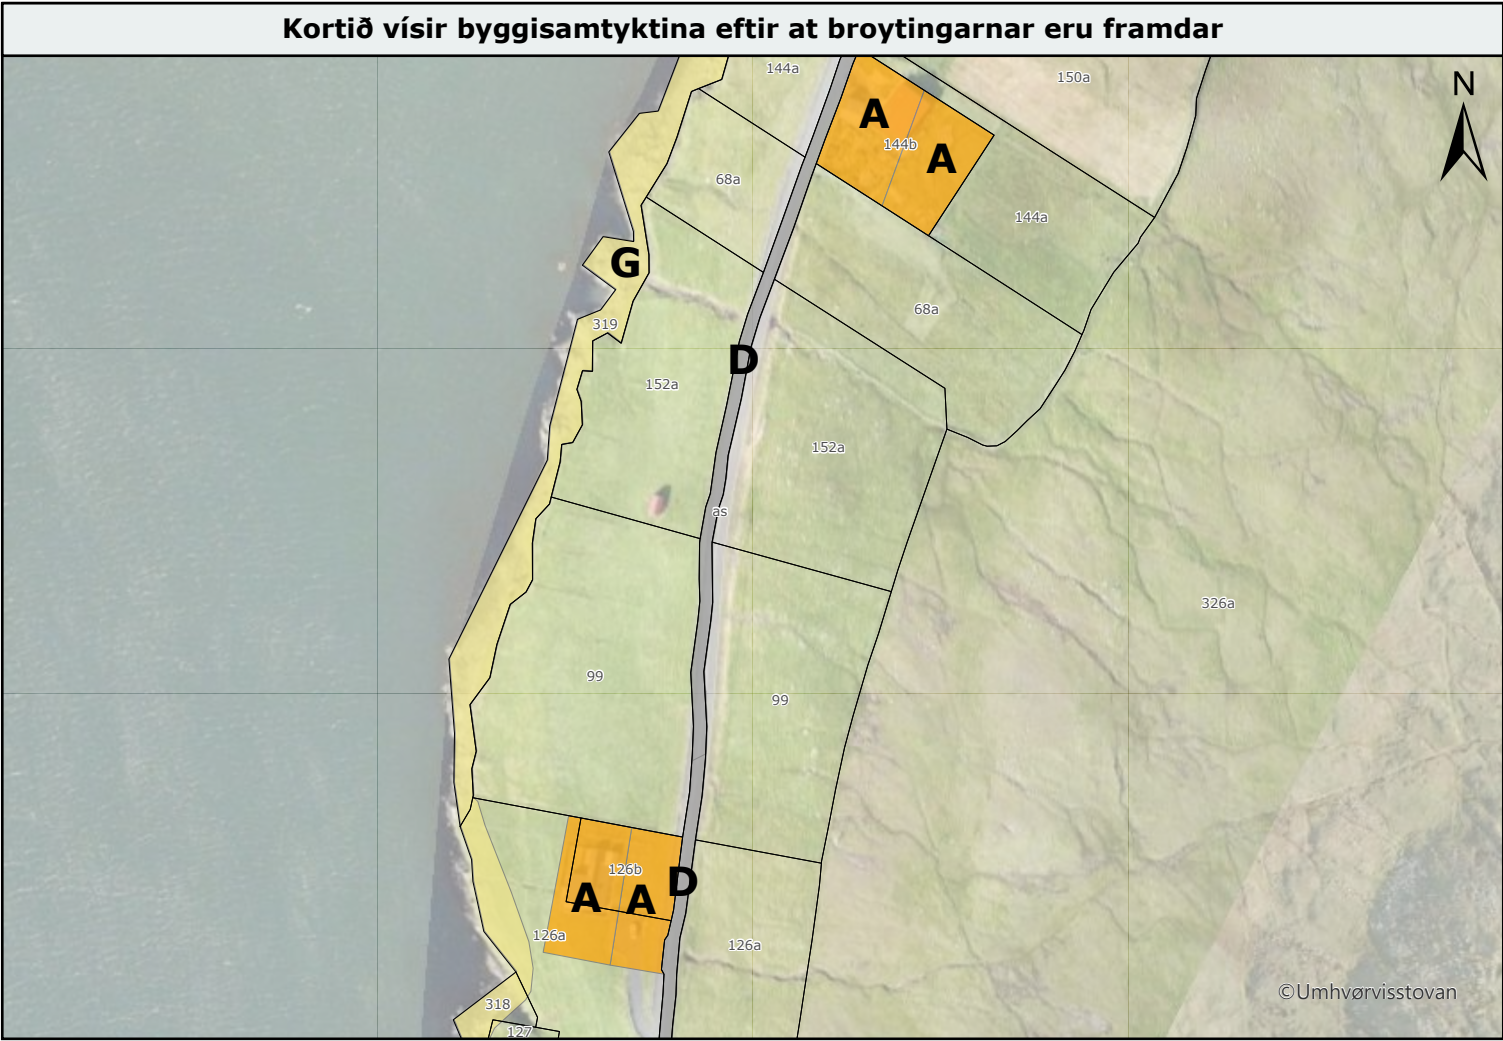


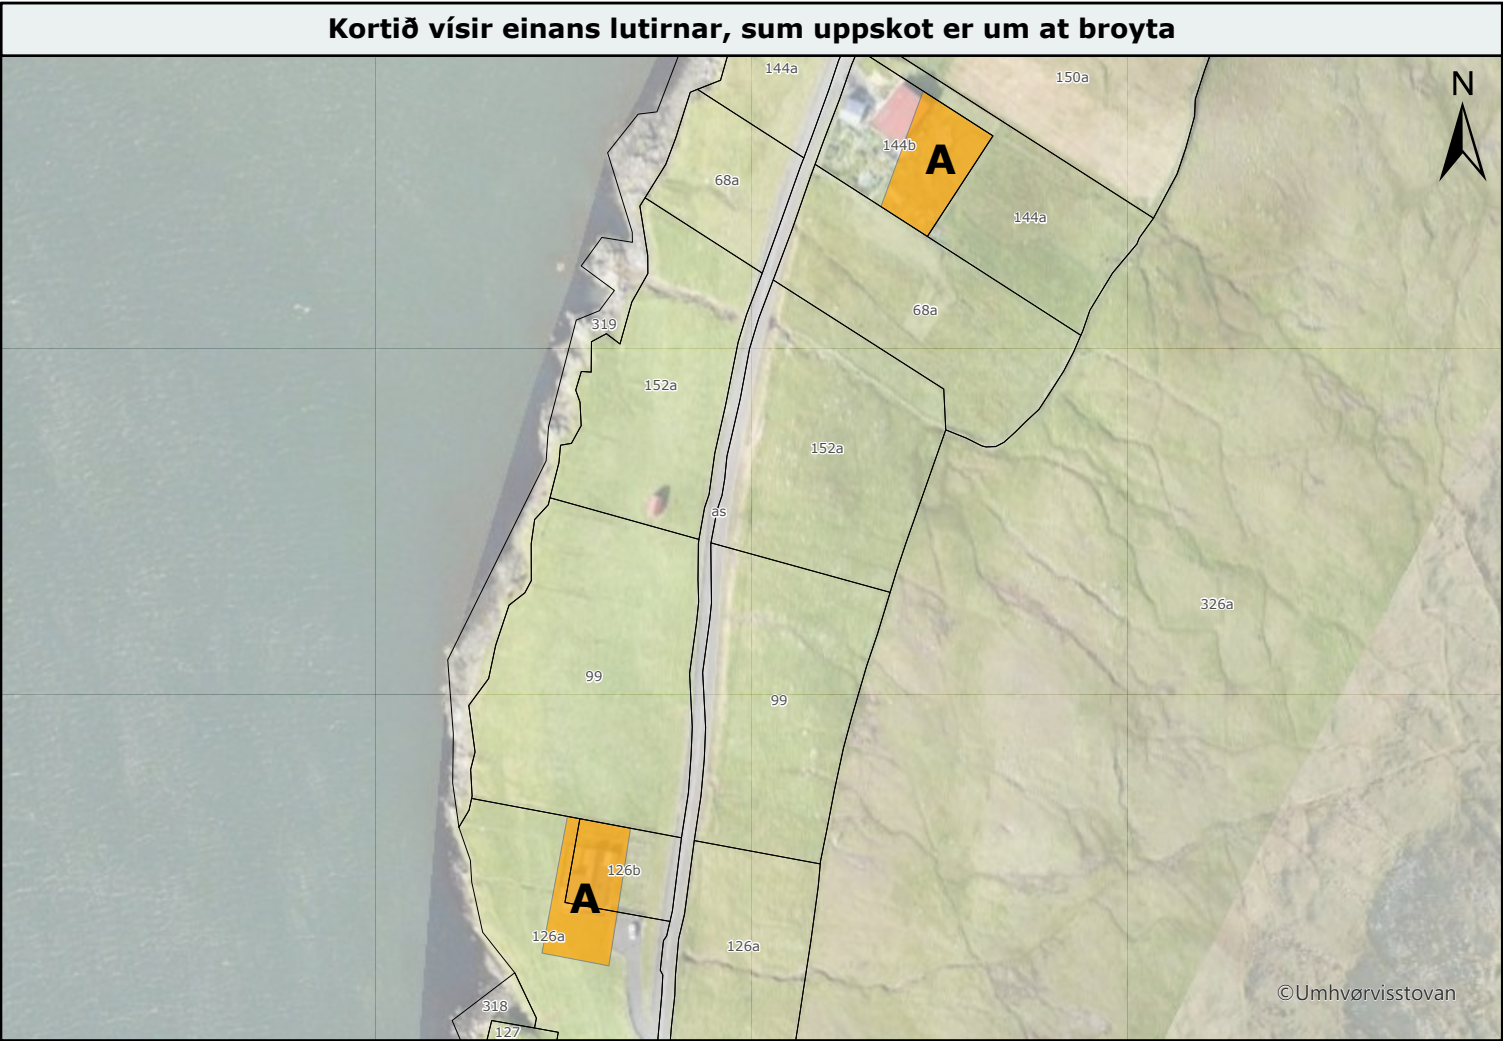

Sumbiar kommuna - Byggisamtykt

Sumbiar kommuna ætlar at fremja broytingar í býarplanin í almennu byggisamtyktini.

Ætlanin er at broyta partar av matr. nr. 126a, 126b og 144b á Økrum til "A: Sethús".

Framløgán av omanfyri nevndu broyting av býarplaninum á Økrum, verður frá 9. desember 2024 til 30. desember 2024, á www.sumba.fo og í móttøkuni í býráðshúsinum, Í Kerinum 27, 970 Sumba.

Møgulig mótmæli og/ella broytingaruppskot skulu skrivliga vera kommunuskrivstovuni í hendi, í seinasta lagi 20. januar 2025.

Kortið í ovasta vinstra horni vísir økið, sum uppskotið er um at broyta. Kortið í ovasta høgra horni vísir einans lutirnar, sum uppskotið er um at broyta. Á kortinum í niðasta vinstra horni sæst hvussu byggisamtyktin sær út eftir broytingina.

GG: Øll økir, ið ikki eru lýst í teknlýsingini eru sambært byggisamtyktini "H: Landbúnaður".

Teknlýsing

- Matriklar
- Byggisamtykt
 - A: Sethús
 - D: Vegir og parkering
 - G: Fríøki

SUMBIAR KOMMUNA

munin

Mál: 2017001
Lutfall: 1:2.250
Dagfesting: 04-12-2024
Uppsett: Búi Persson Dalsgarð, Munin