
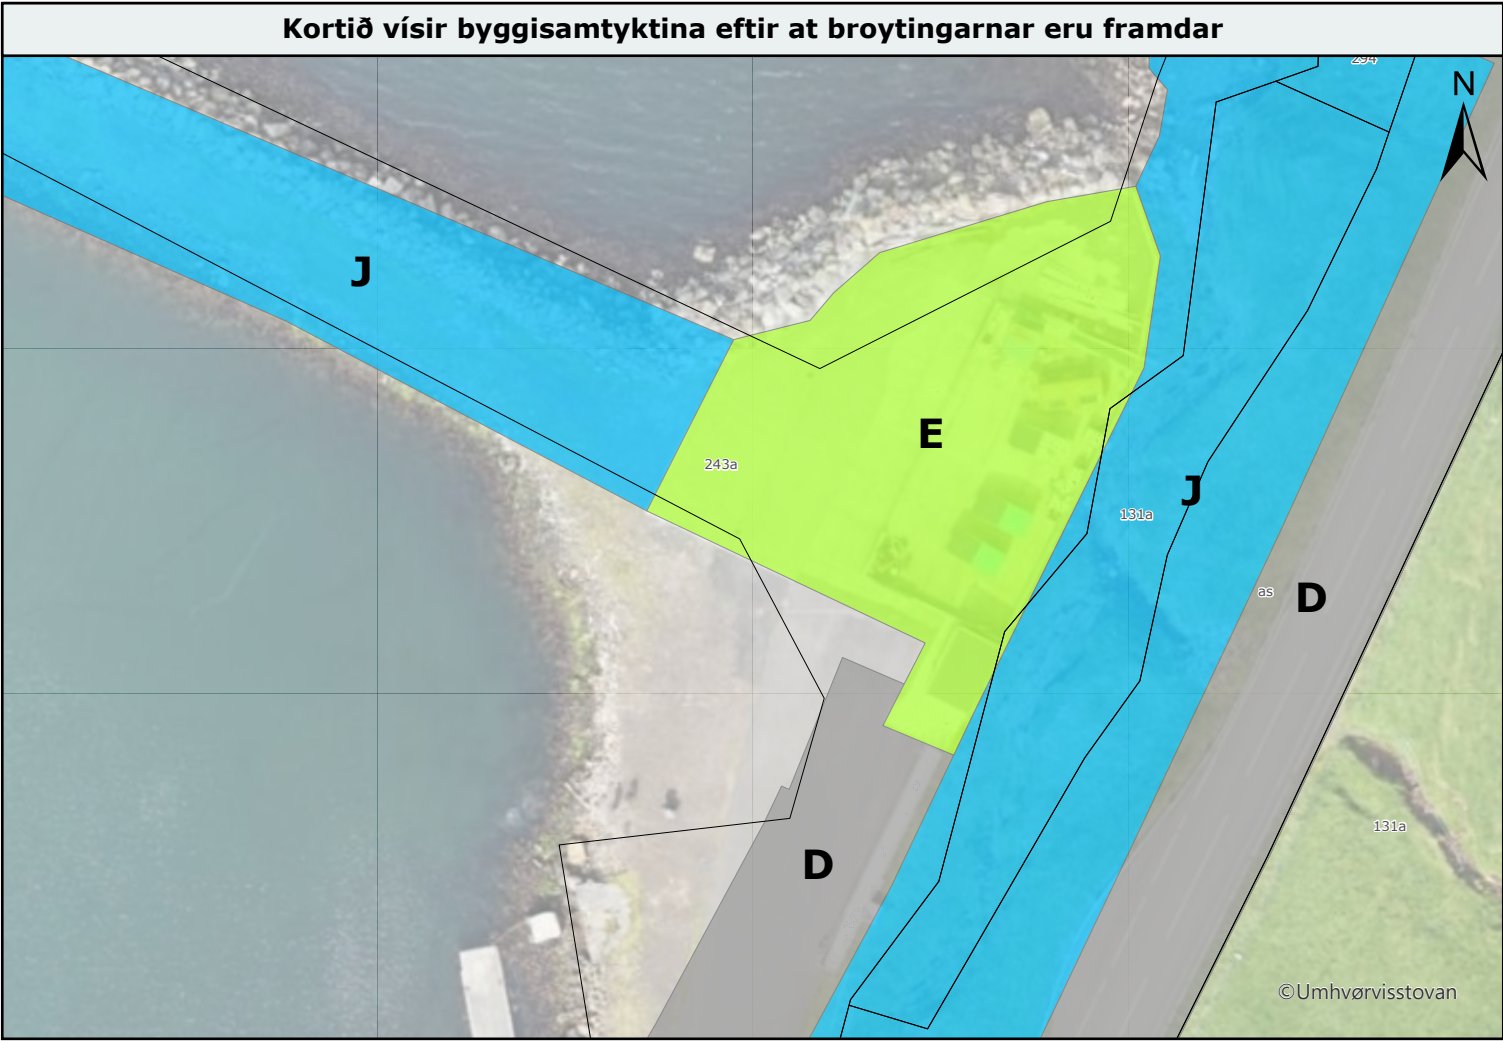
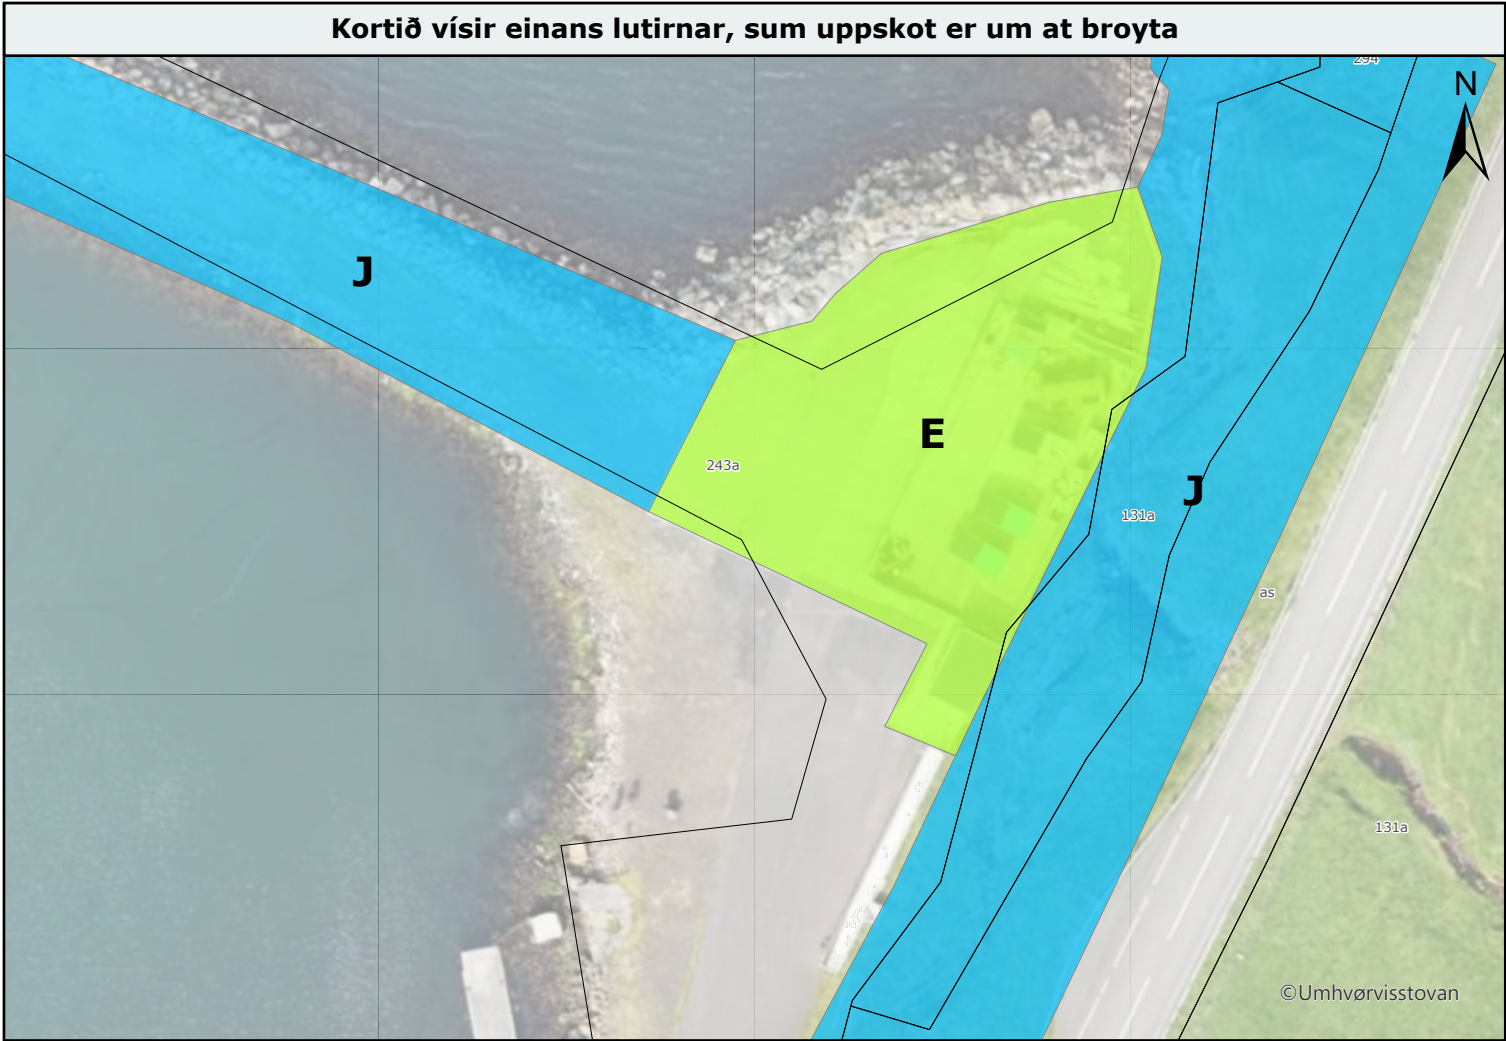


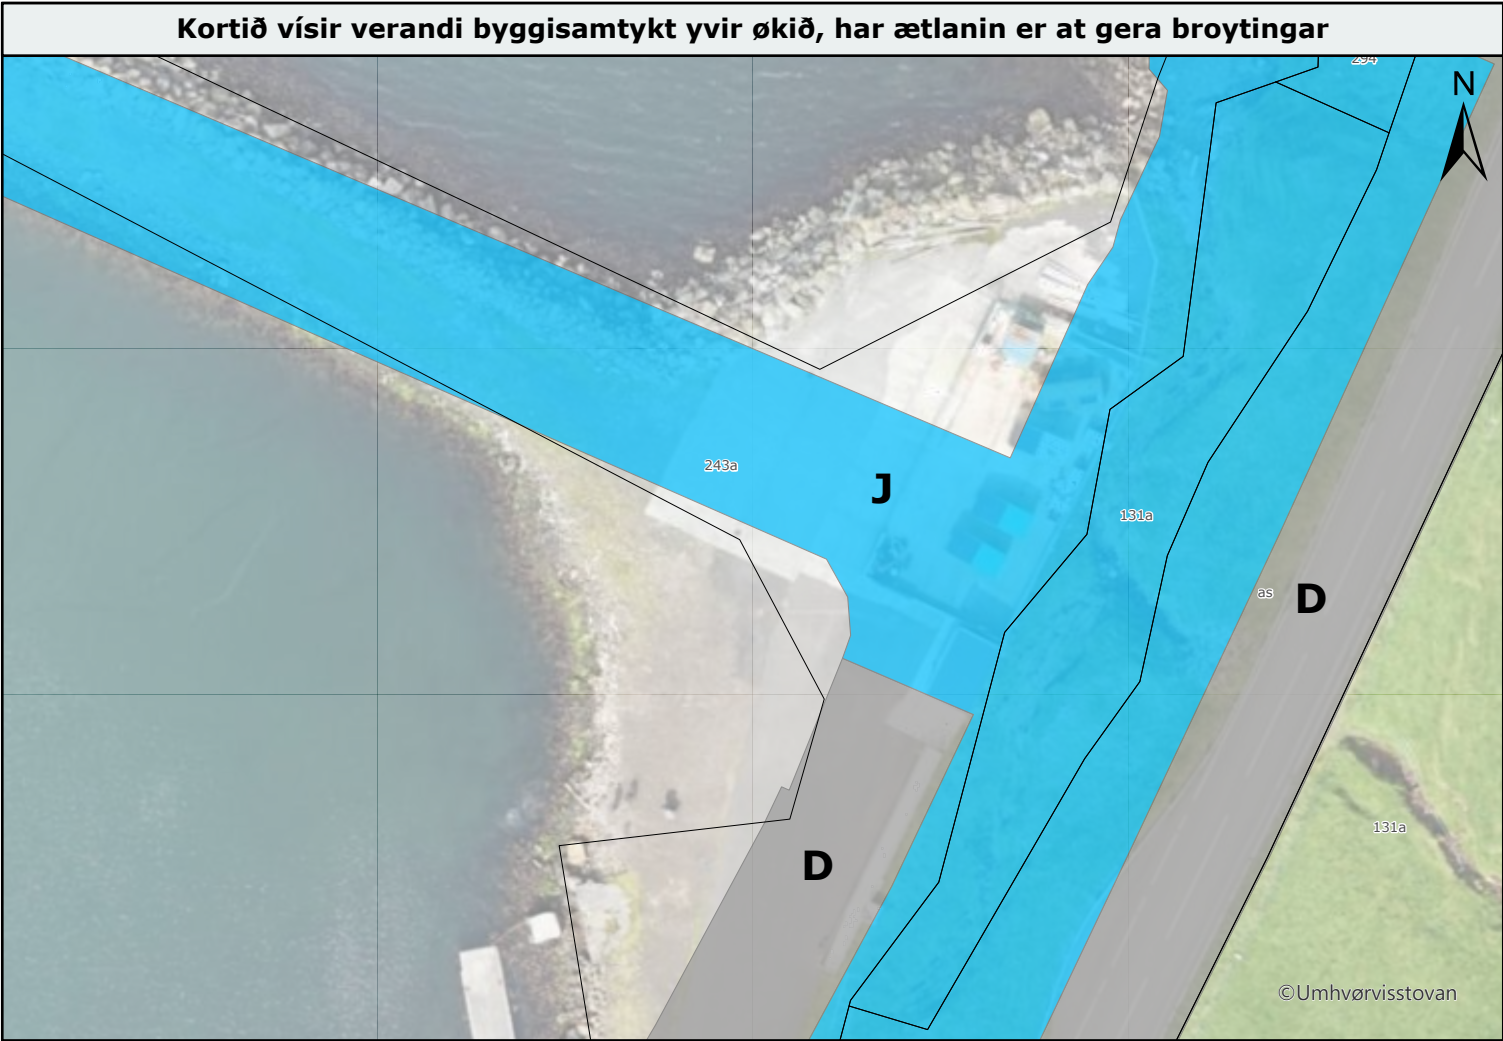

Sumbiar kommuna - Byggisamtykt

Sumbiar kommuna ætlar at fremja broytingar í býarplanin í almennu byggisamtyktini.

Ætlanin er at broyta bingjuplássið á parti av matr. nr. 243a og 133a í Lopra frá "J: Havnarøki" til "E: Almenn endamál".

Framløgan av omanfyri nevndu broyting av býarplaninum í Lopra, verður frá 9. desember 2024 til 30. desember 2024, á www.sumba.fo og í móttøkuni í býráðshúsinum, Í Kerinum 27, 970 Sumba.

Møgulig mótmæli og/ella broytingaruppskot skulu skrivliga vera kommunuskrivstovuni í hendi, í seinasta lagi 20. januar 2025.

Kortið í ovasta vinstra horni vísir økið, sum uppskotið er um at broyta. Kortið í ovasta høgra horni vísir einans lutirnar, sum uppskotið er um at broyta. Á kortinum í niðasta vinstra horni sæst hvussu byggisamtyktin sær út eftir broytingina.

GG: Øll økir, ið ikki eru lýst í teknlýsingini eru sambært byggisamtyktini "H: Landbúnaður".

Teknlýsing

□ Matriklar

Byggisamtykt

■ D: Vegir og parkering

■ E: Almenn endamál

■ J: Havnarøki

SUMBIAR KOMMUNA

munin

Mál: 2017001
Lutfall: 1:500
Dagfesting: 04-12-2024
Uppsett: Búi Persson Dalsgarð, Munin

0 5 10 20 m