
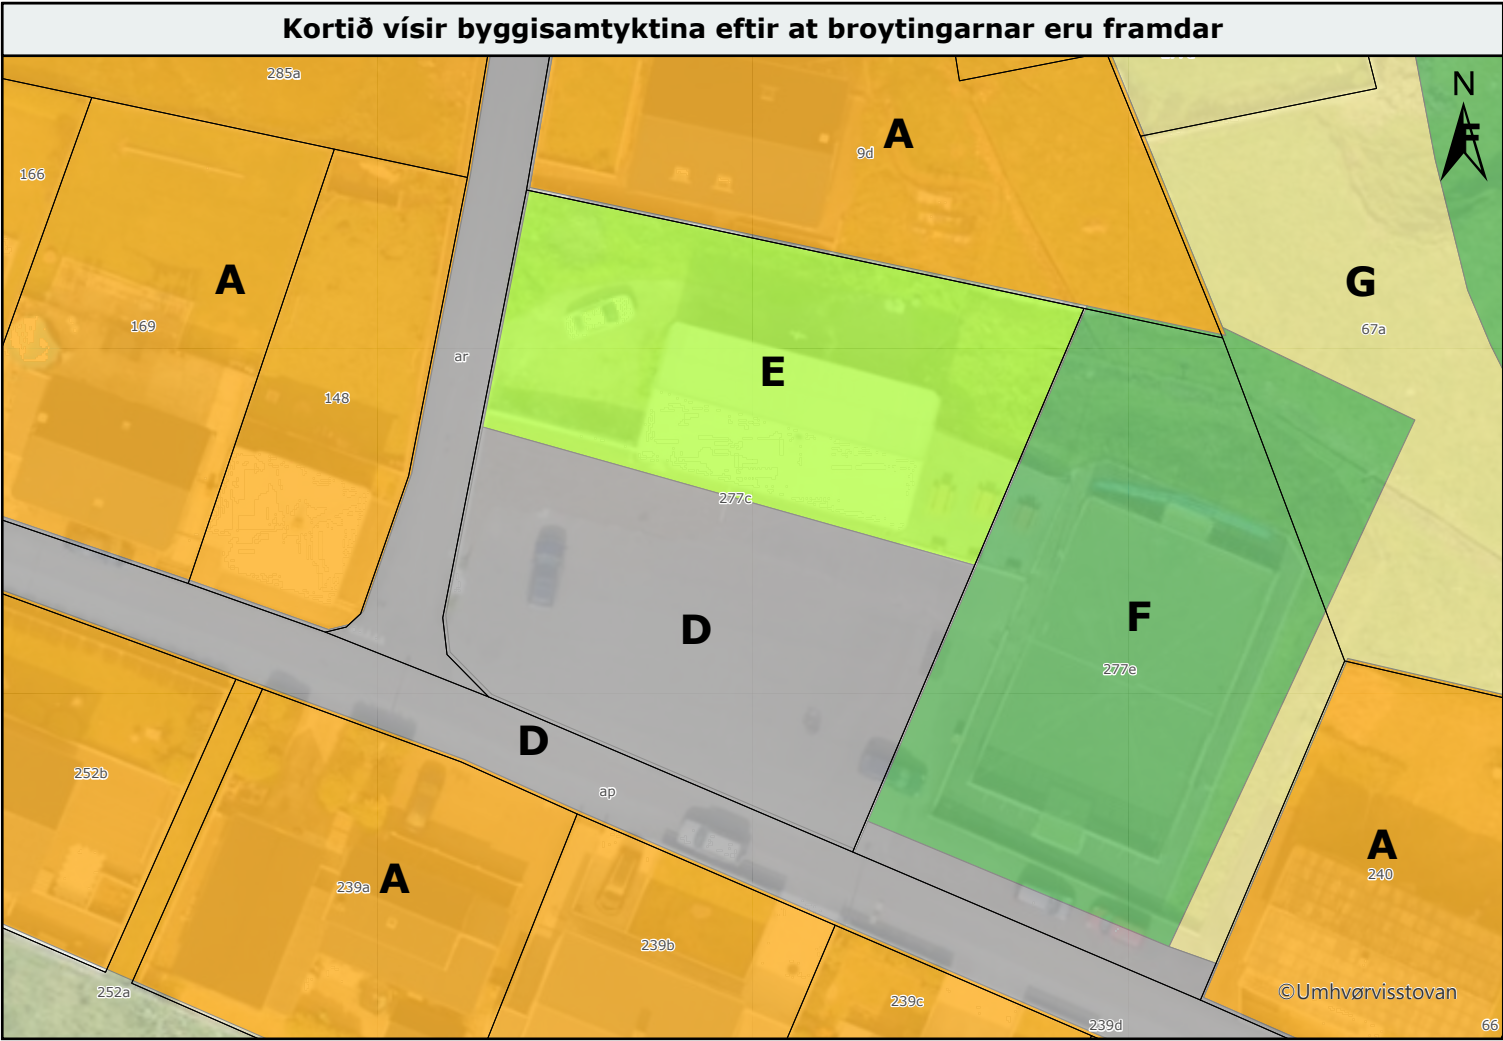
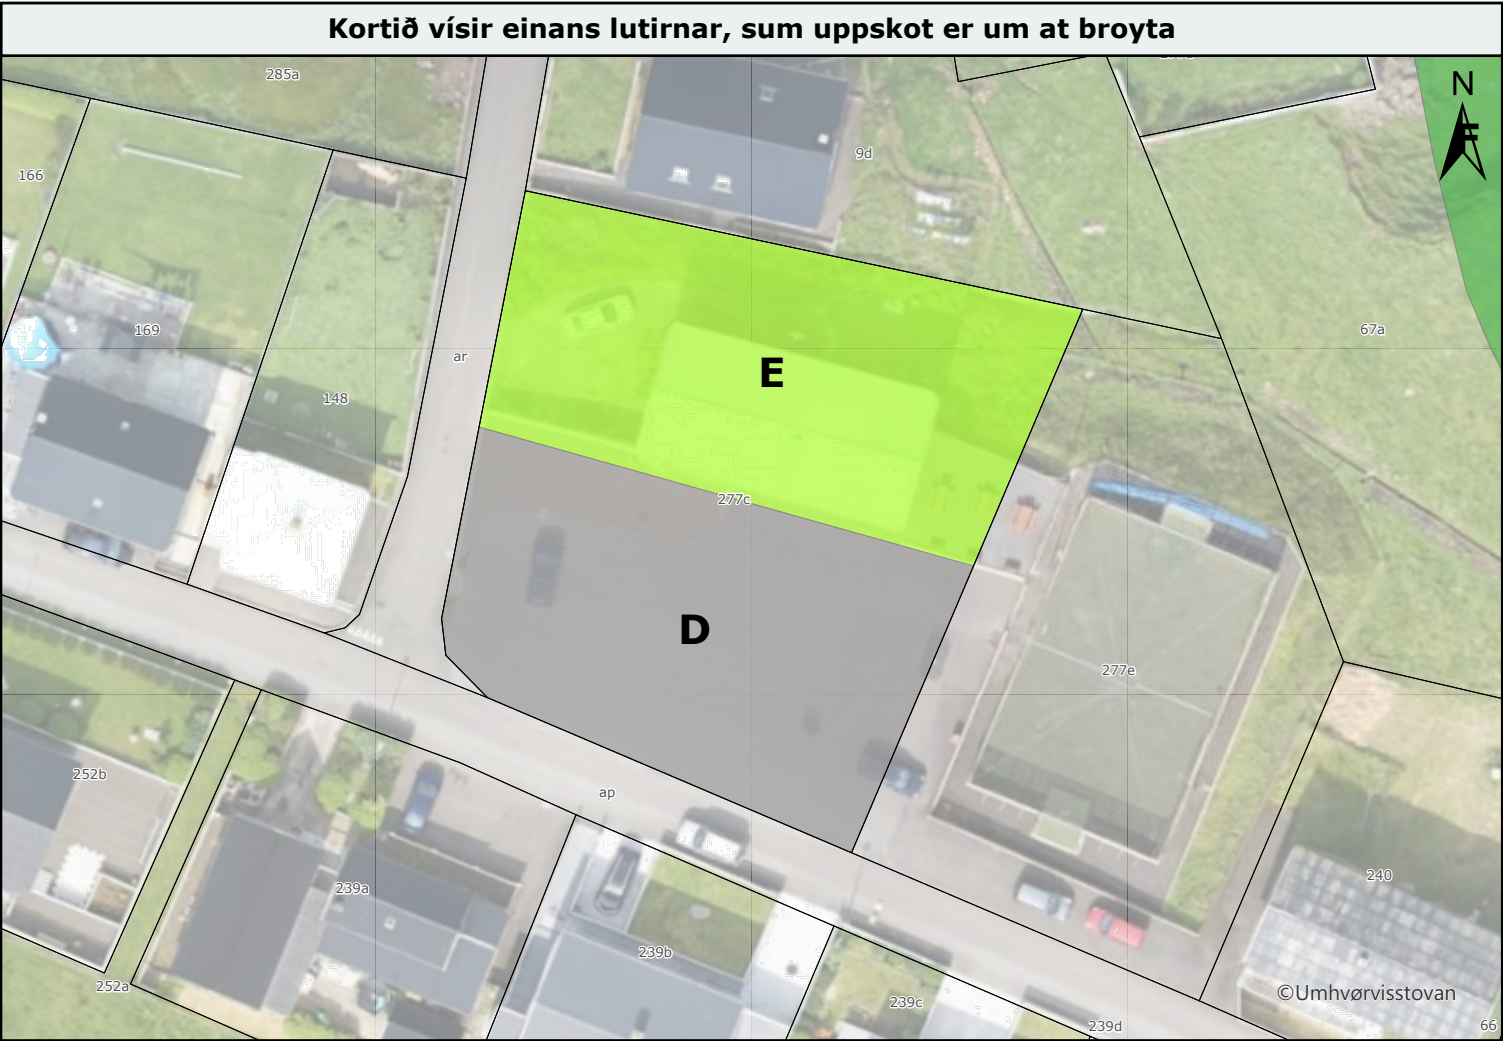


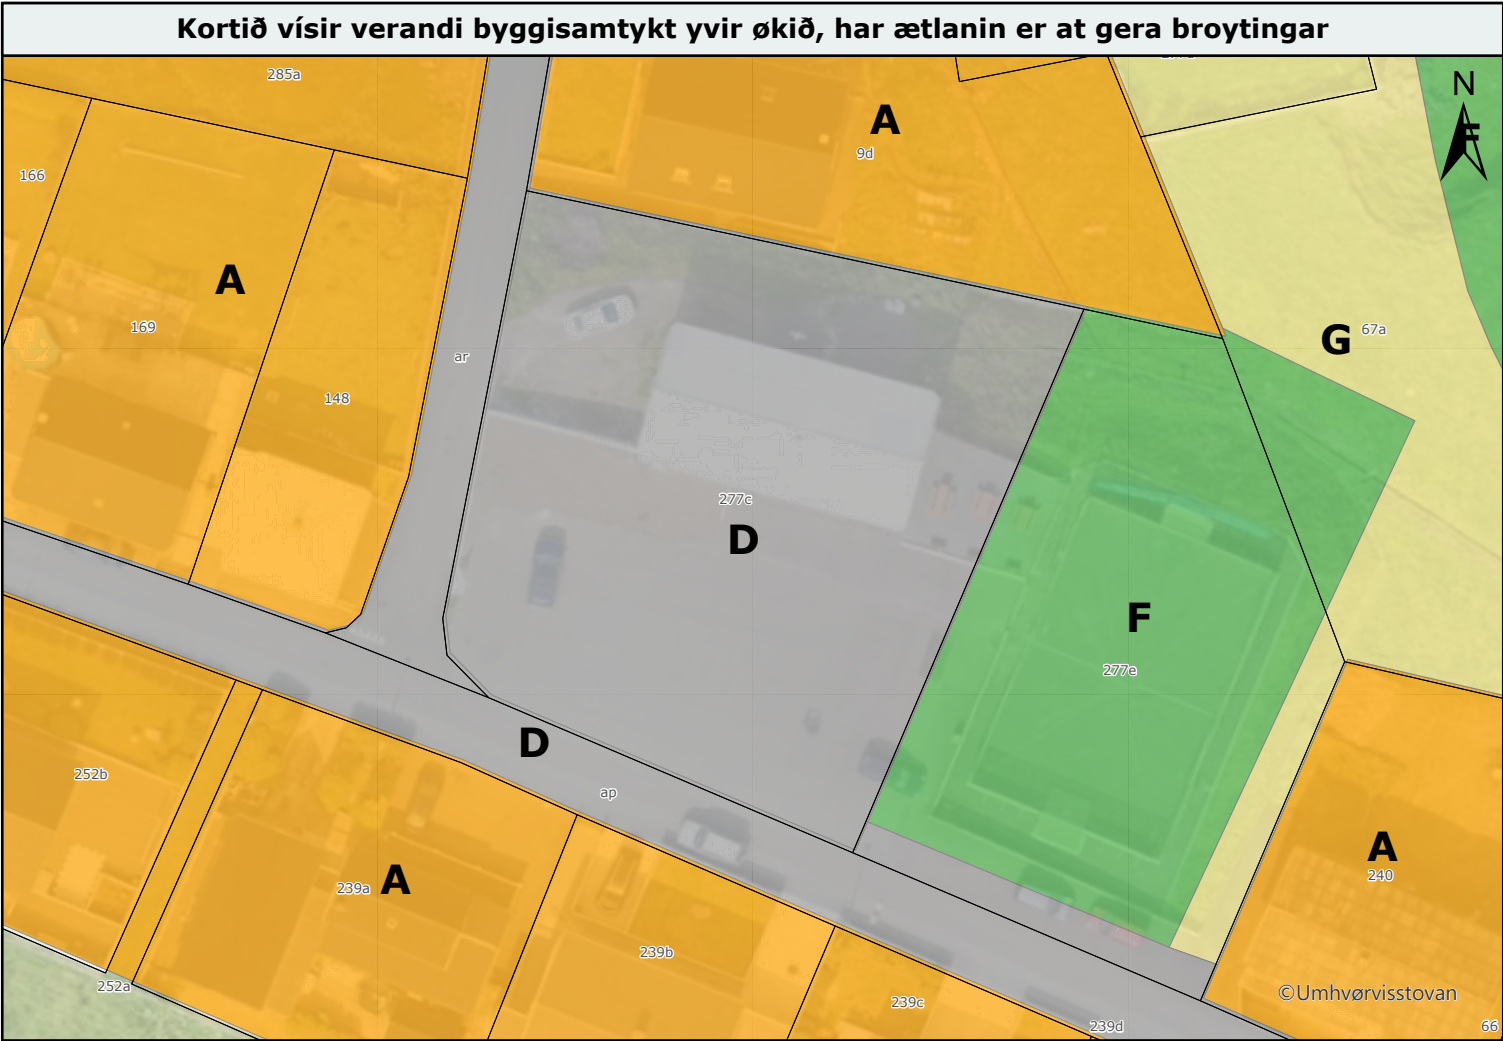

**Sumbiar kommuna - Byggisamtykt**

Sumbiar kommuna ætlar at fremja broytingar í býarplanin í almennu byggisamtyktini.

Ætlanin er at broyta part av matr. nr. 277c í Lopra frá "D: Vegir og parkering" til "E: Almenn endamál".

Framløgán av omanfyri nevndu broyting av býarplaninum í Lopra, verður frá 9. desember 2024 til 30. desember 2024, á [www.sumba.fo](http://www.sumba.fo) og í móttøkuni í býráðshúsinum, Í Kerinum 27, 970 Sumba.

Møgulig mótmæli og/ella broytingaruppskot skulu skrivliga vera kommunuskrivstovuni í hendi, í seinasta lagi 20. januar 2025.

Kortið í ovasta vinstra horni vísir økið, sum uppskotið er um at broyta. Kortið í ovasta høgra horni vísir einans lutirnar, sum uppskotið er um at broyta. Á kortinum í niðasta vinstra horni sæst hvussu byggisamtyktin sær út eftir broytingina.

GG: Øll økir, ið ikki eru lýst í teknlýsingini eru sambært byggisamtyktini "H: Landbúnaður".

**Teknlýsing**

- Matriklar
- Byggisamtykt
  - A: Sethús
  - D: Vegir og parkering
  - E: Almenn endamál
  - F: Almenn frítíðarøki
  - G: Fríøki





Mál: 2017001  
Lutfall: 1:500  
Dagfesting: 04-12-2024  
Uppsett: Búi Persson Dalsgarð, Munin

