
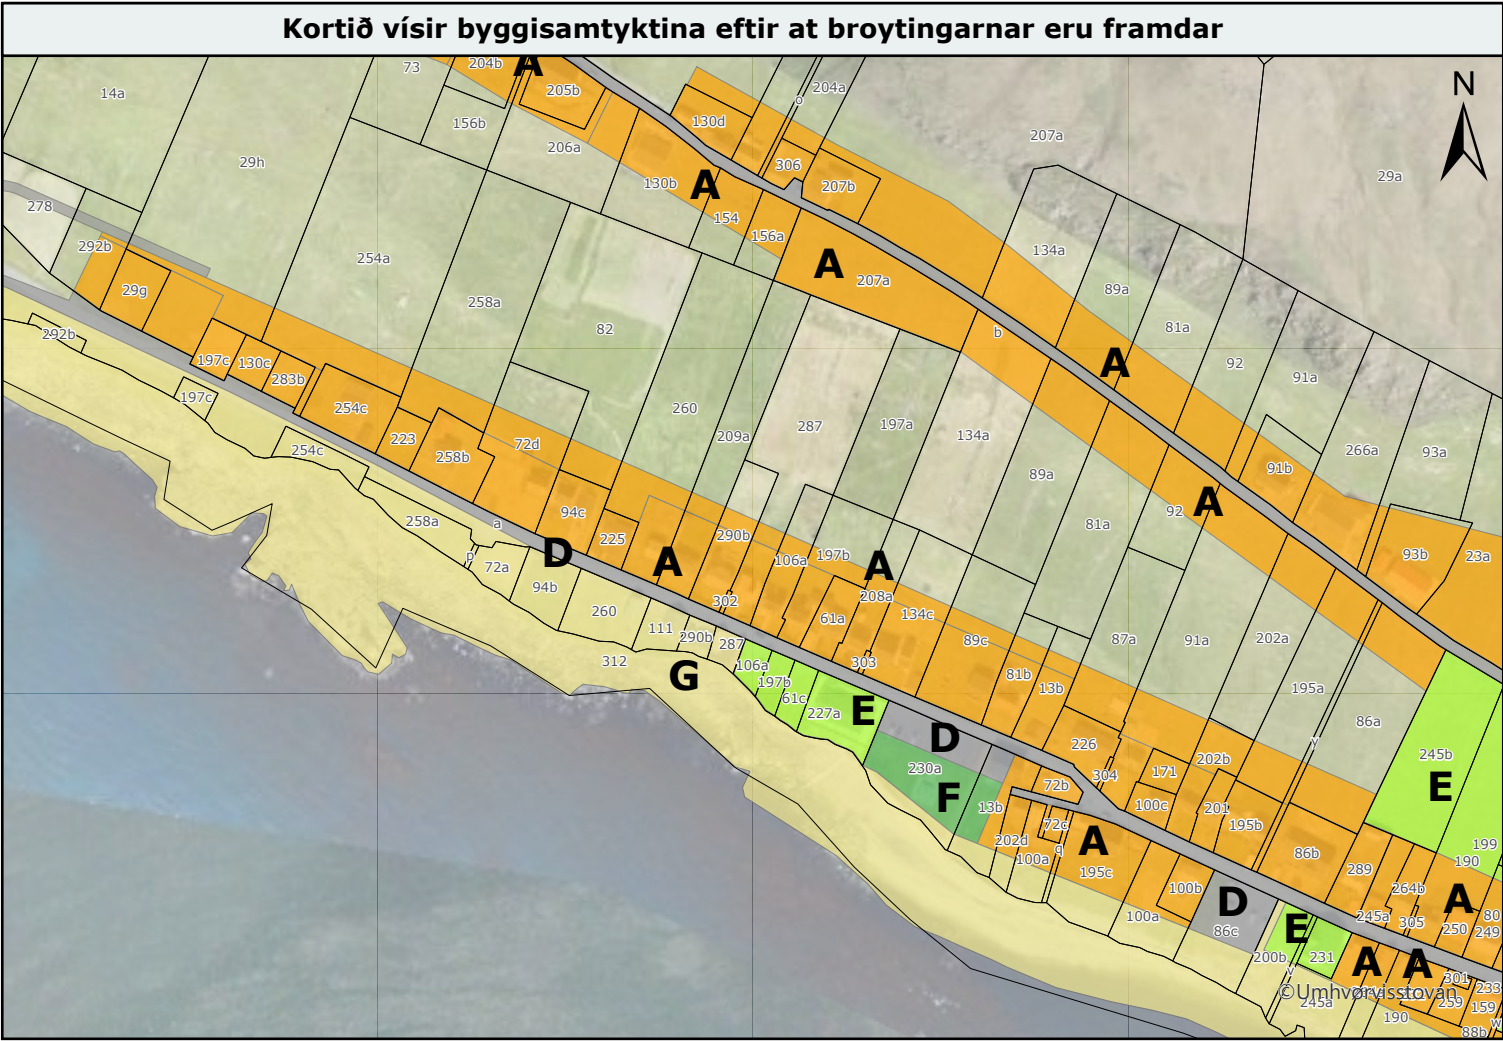
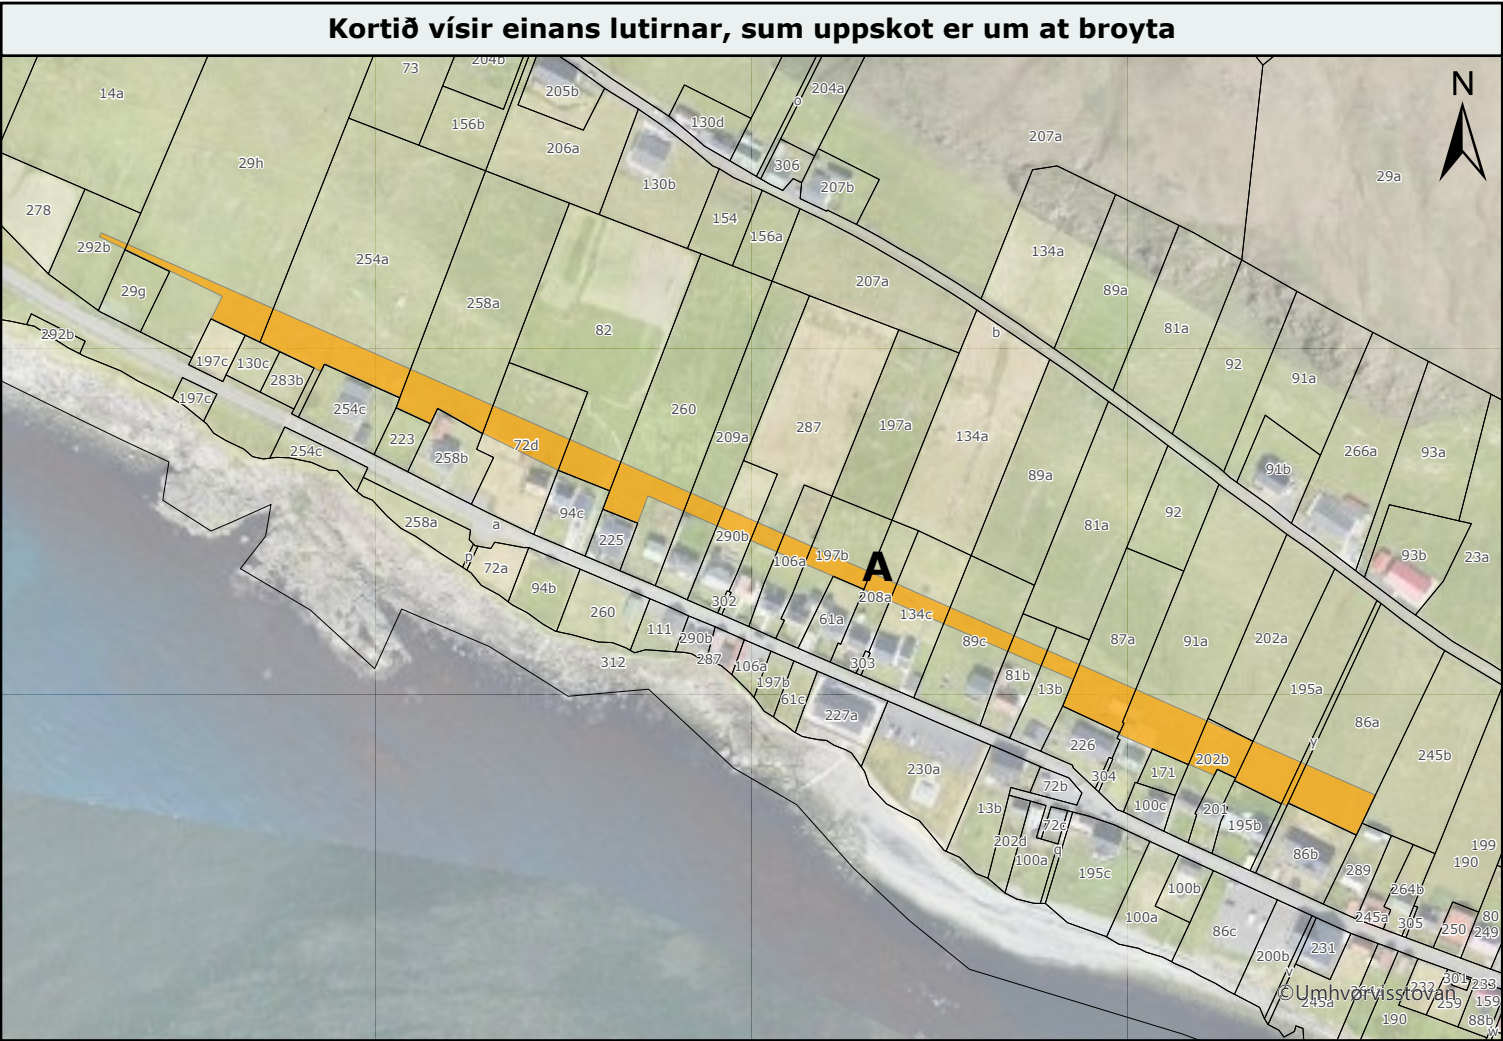


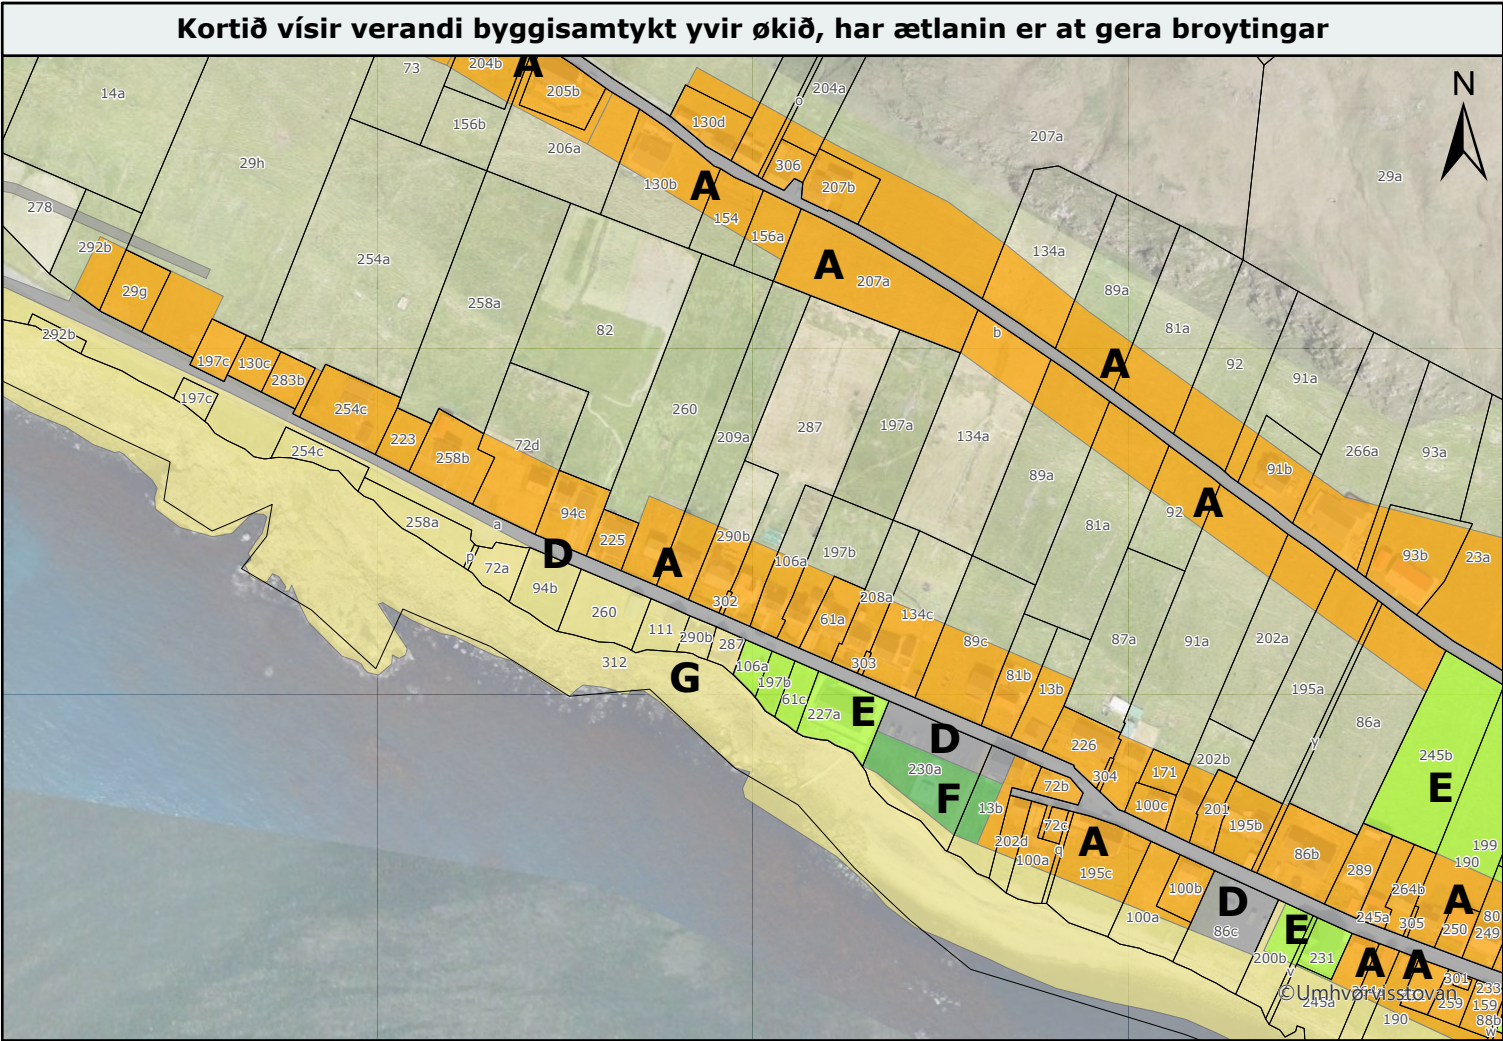

Sumbiar kommuna - Byggisamtykt

Sumbiar kommuna ætlar at fremja broytingar í býarplanin í almennu byggisamtyktini.

Ætlanin er at broyta partar av matr. nr. 278, 29h, 254a, 258a, 72d, 82, 260, 209a, 290b, 287, 106a, 197b, 208a, 134c, 89c, 81b, 13b, 87a, 91a, 202b, 195a, y og 86a í Sumba til "A: Sethús".

Framløgán av omanfyri nevndu broyting av býarplaninum í Sumba, verður frá 9. desember 2024 til 30. desember 2024, á www.sumba.fo og í móttøkuni í býráðshúsinum, Í Kerinum 27, 970 Sumba.

Møgulig mótmæli og/ella broytingaruppskot skulu skrivliga vera kommunuskrivstovuni í hendi, í seinasta lagi 20. januar 2025.

Kortið í ovasta vinstra horni vísir økið, sum uppskotið er um at broyta. Kortið í ovasta høgra horni vísir einans lutirnar, sum uppskotið er um at broyta. Á kortinum í niðasta vinstra horni sæst hvussu byggisamtyktin sær út eftir broytingina.

GG: Øll økir, ið ikki eru lýst í teknlýsingini eru sambært byggisamtyktini "H: Landbúnaður".

Teknlýsing

- Matriklar
- Byggisamtykt
 - A: Sethús
 - D: Vegir og parkering
 - E: Almenn endamál
 - F: Almenn frítíðarøki
 - G: Fríøki

Sumbiar Kommuna

Munin

Mál: 2017001
Lutfall: 1:3.000
Dagfesting: 04-12-2024
Uppsett: Búi Persson Dalsgarð, Munin

0 37,5 75 150 m