
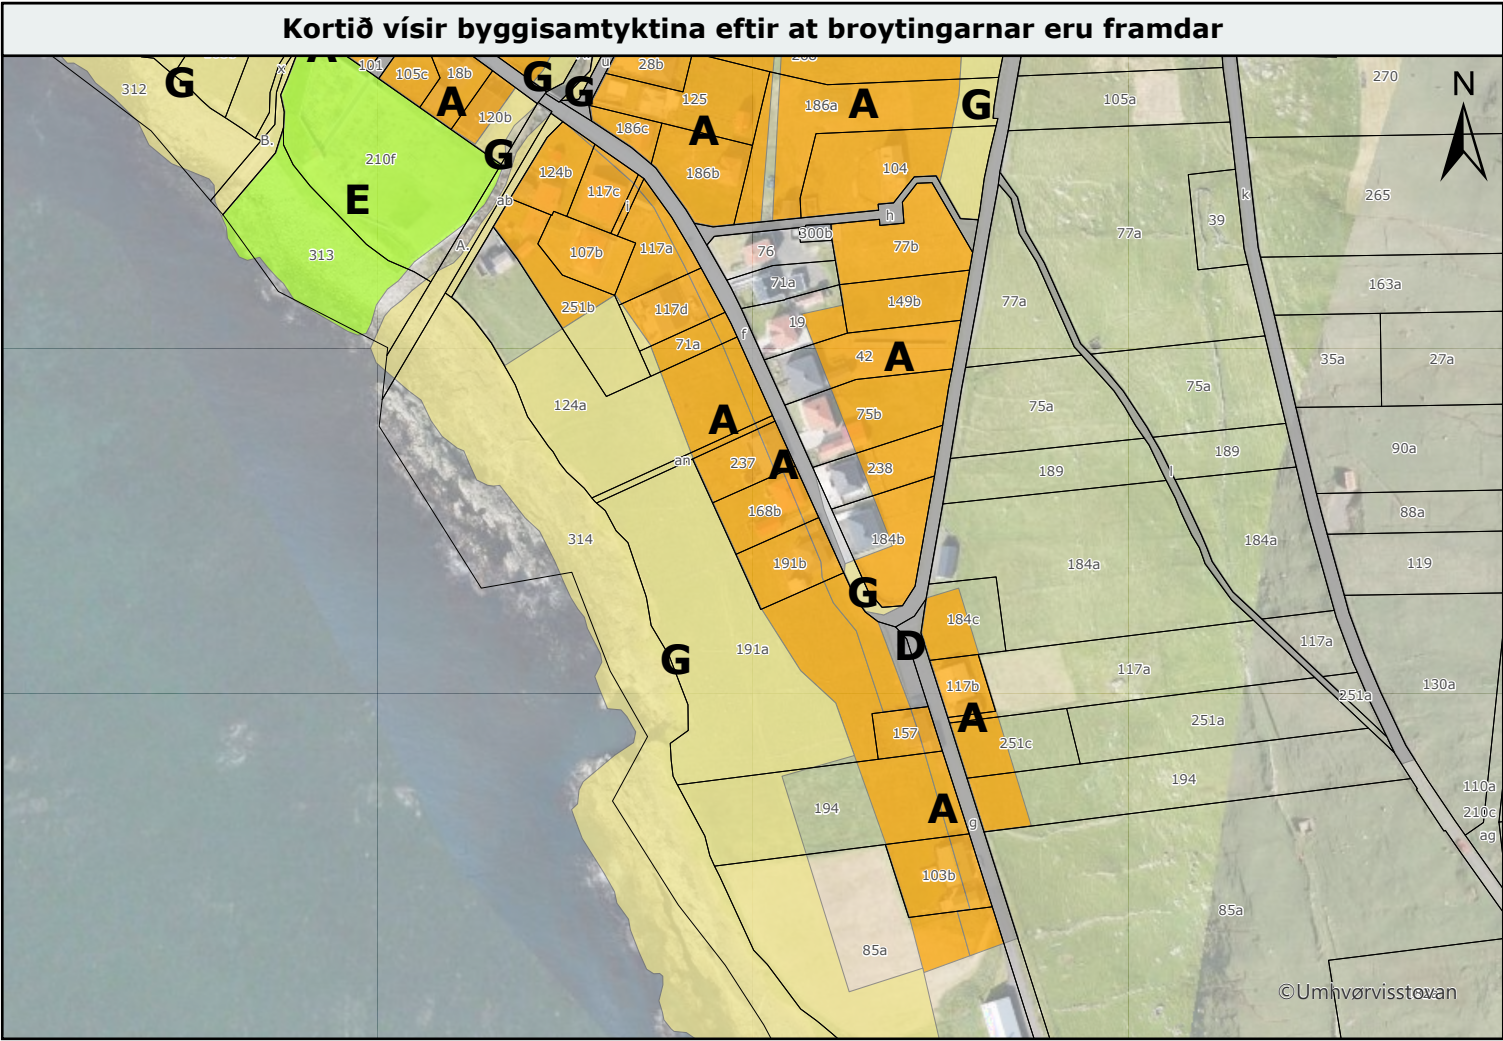
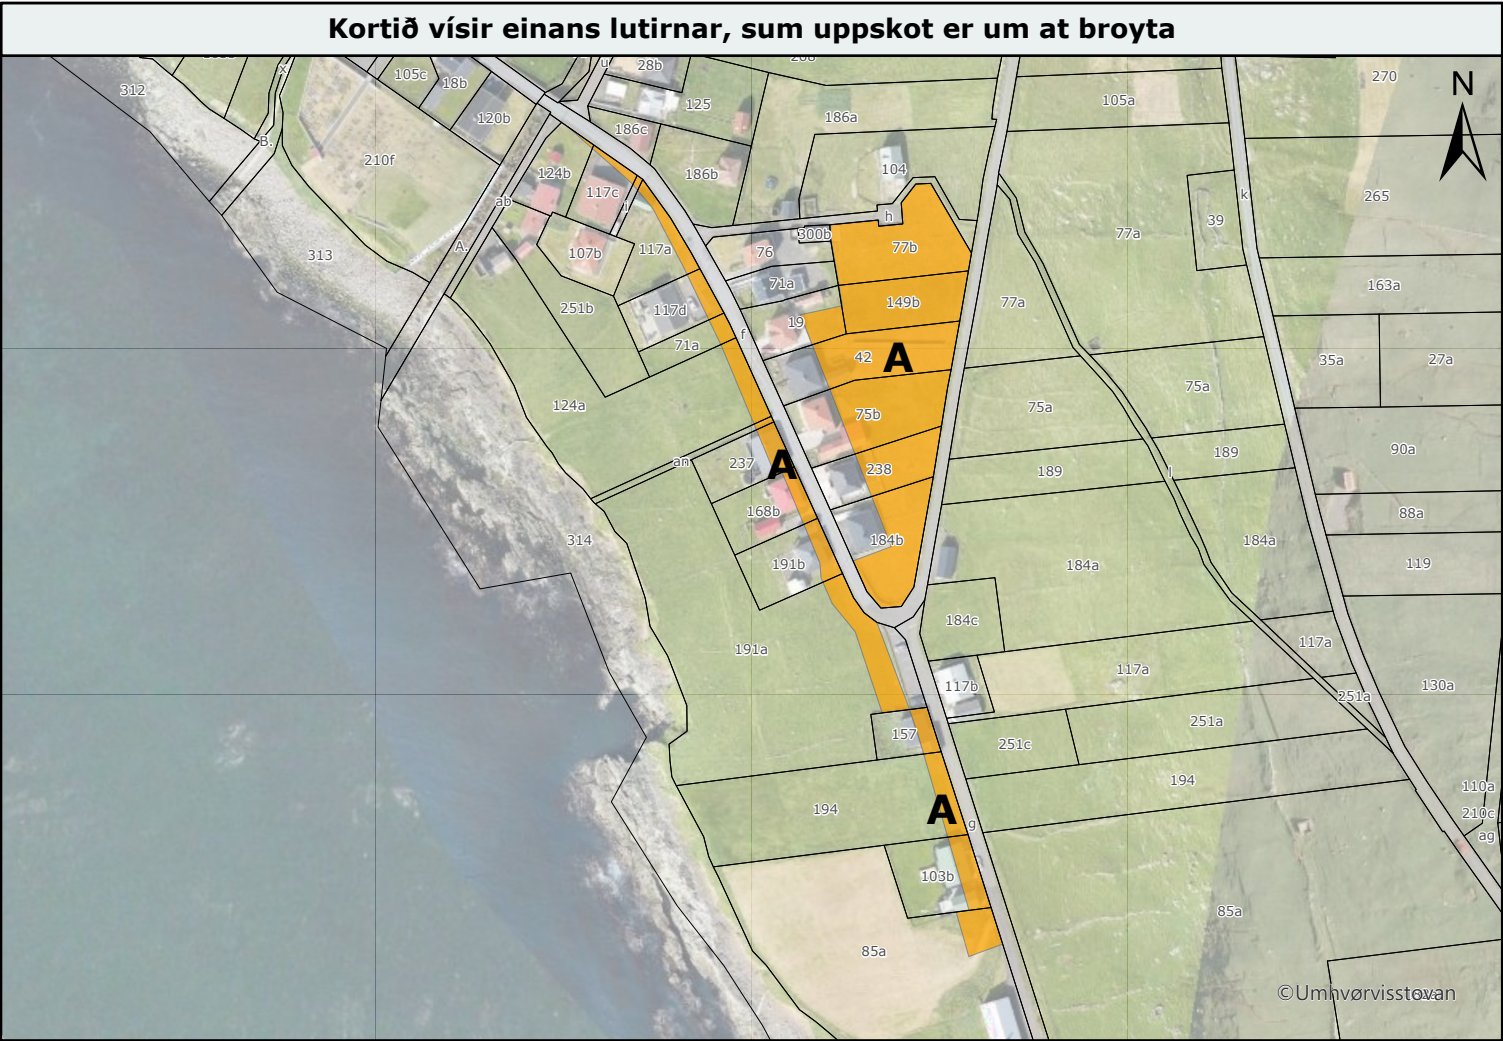


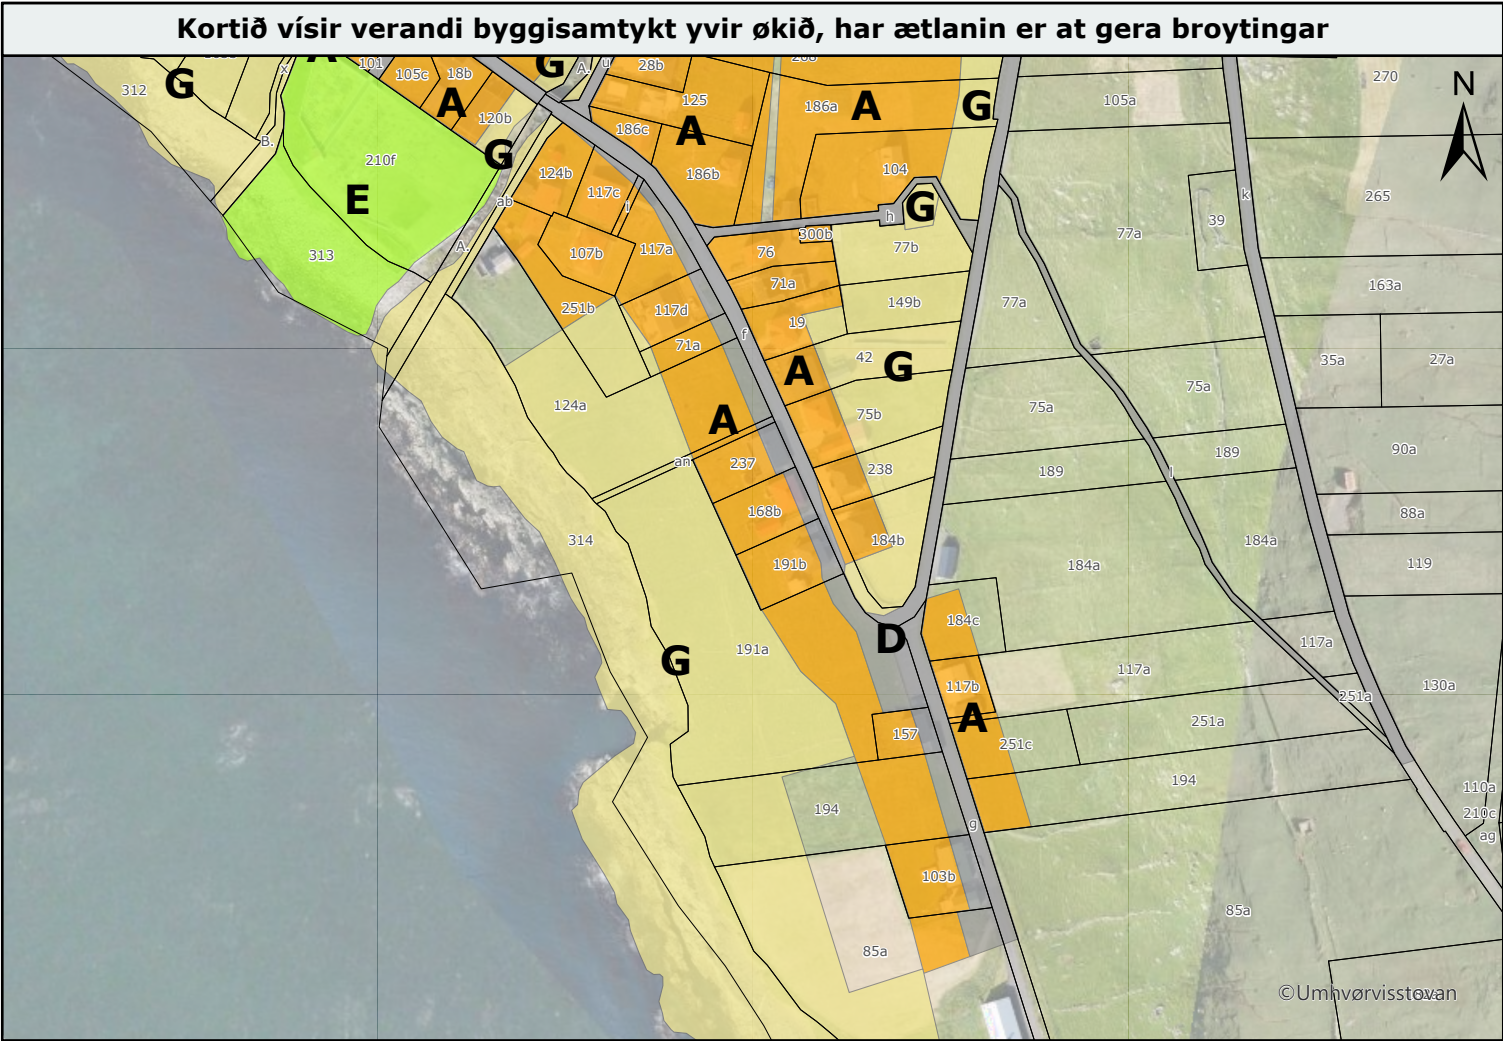

Sumbiar kommuna - Byggisamtykt

Sumbiar kommuna ætlar at fremja broytingar í býarplanin í almennu byggisamtyktini.

Ætlanin er at broyta partar av matr. nr. 77b, 149b, 19, 42, 75b, 238 og 184b í Sumba frá "G: Fríøki" til "A: Sethús" og at broyta part av matr. nr. 124b, 117c, i, 117a, 117d, 71a, 124a, an, 237, 168b, 191b, 191a, 157, 194, 103b og 85a í Sumba frá "D: Vegir og parkering" til "A: Sethús".

Framløgán av omanfyri nevndu broyting av býarplaninum í Sumba, verður frá 9. desember 2024 til 30. desember 2024, á www.sumba.fo og í móttøkuni í býráðshúsinum, Í Kerinum 27, 970 Sumba.

Møgulig mótmæli og/ella broytingaruppskot skulu skrivliga vera kommunuskrivstovuni í hendi, í seinasta lagi 20. januar 2025.

Kortið í ovasta vinstra horni vísir økið, sum uppskotið er um at broyta. Kortið í ovasta høgra horni vísir einans lutirnar, sum uppskotið er um at broyta. Á kortinum í niðasta vinstra horni sæst hvussu byggisamtyktin sær út eftir broytingina.

GG: Øll økir, ið ikki eru lýst í teknlýsingini eru sambært byggisamtyktini "H: Landbúnaður".

Teknlýsing

- Matriklar
- Byggisamtykt
 - A: Sethús
 - D: Vegir og parkering
 - E: Almenn endamál
 - G: Fríøki

SUMBIAR KOMMUNA

MUNIN

Mál: 2017001
Lutfall: 1:2.500
Dagfesting: 04-12-2024
Uppsett: Búi Persson Dalsgarð, Munin

0 30 60 120 m