
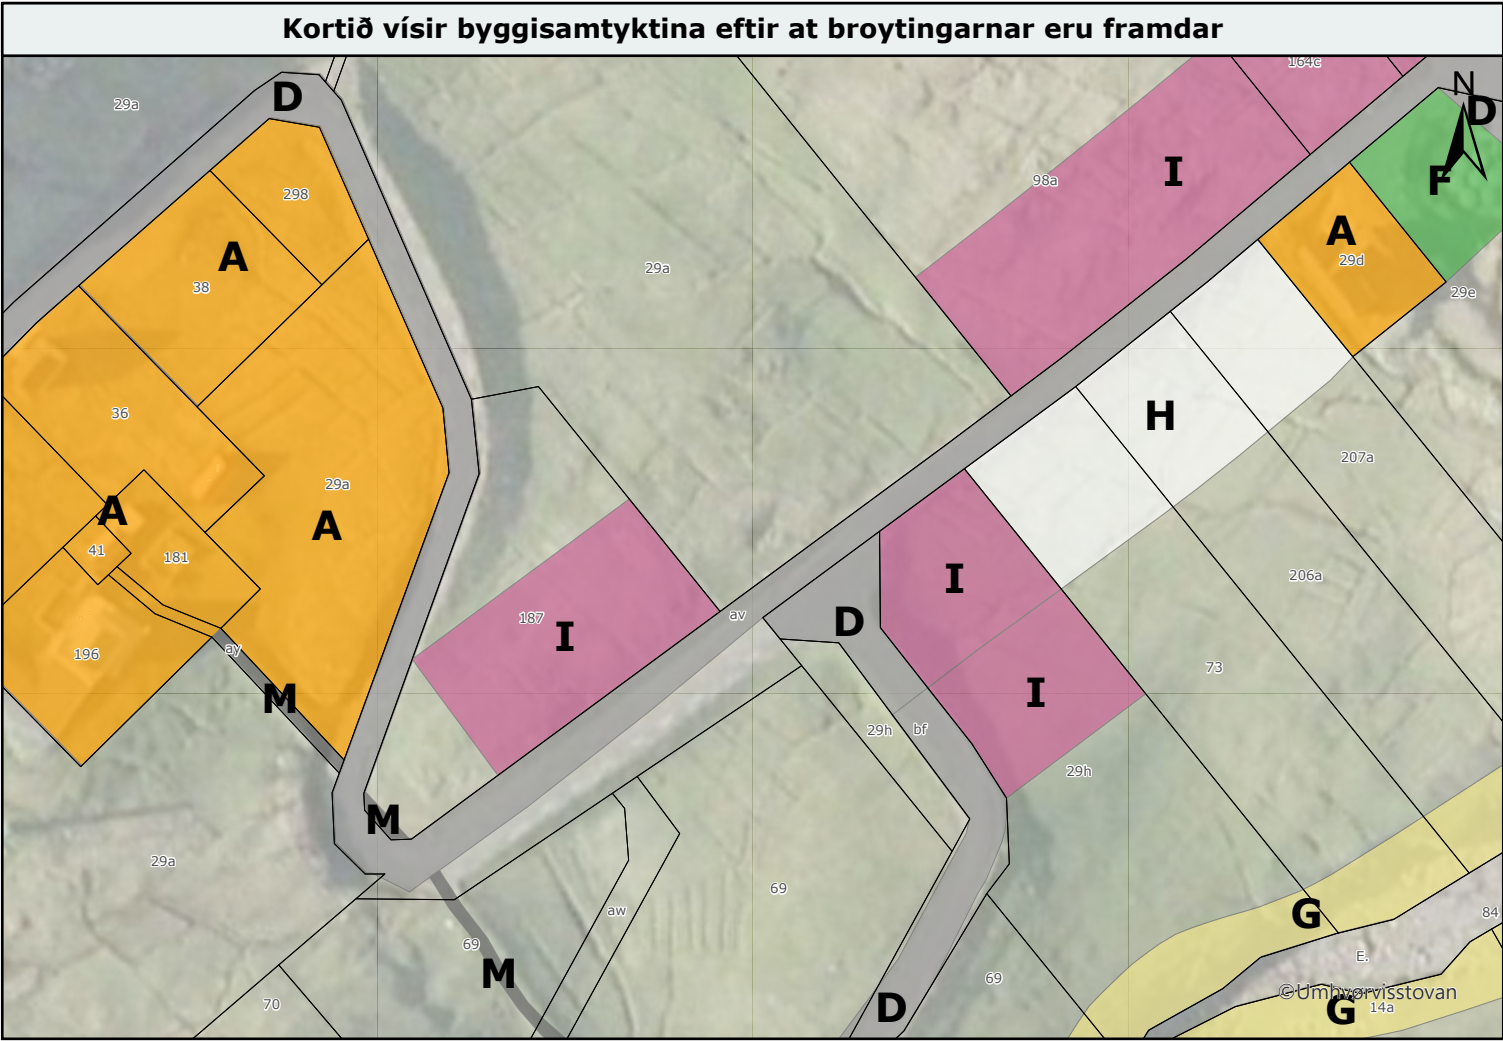
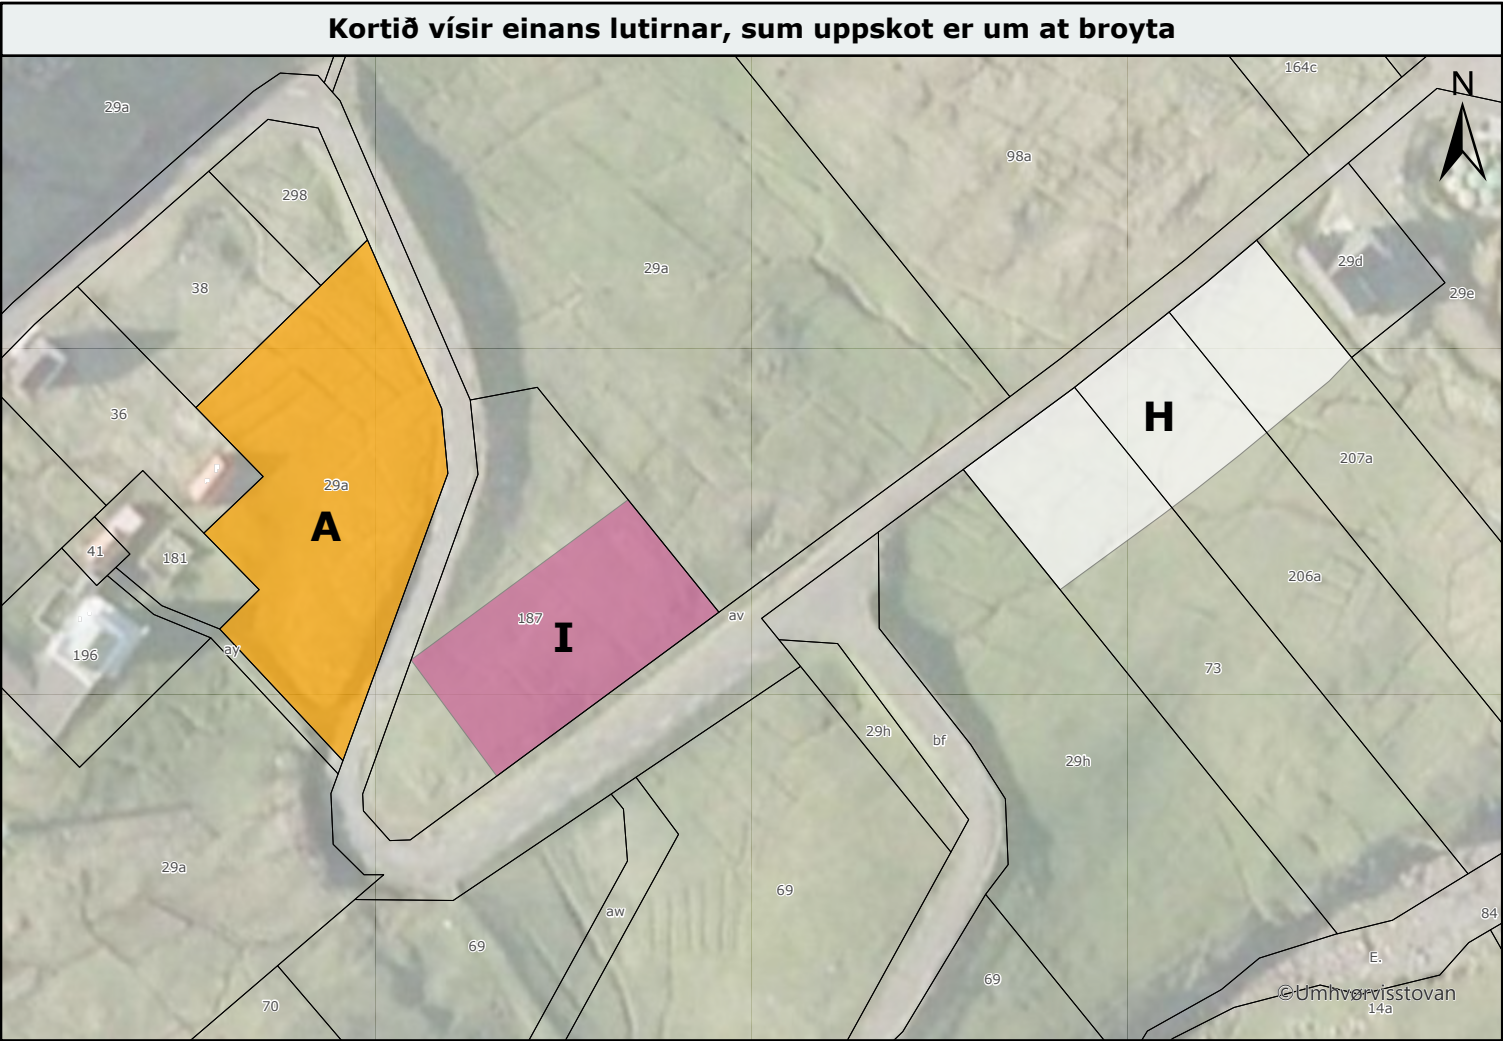


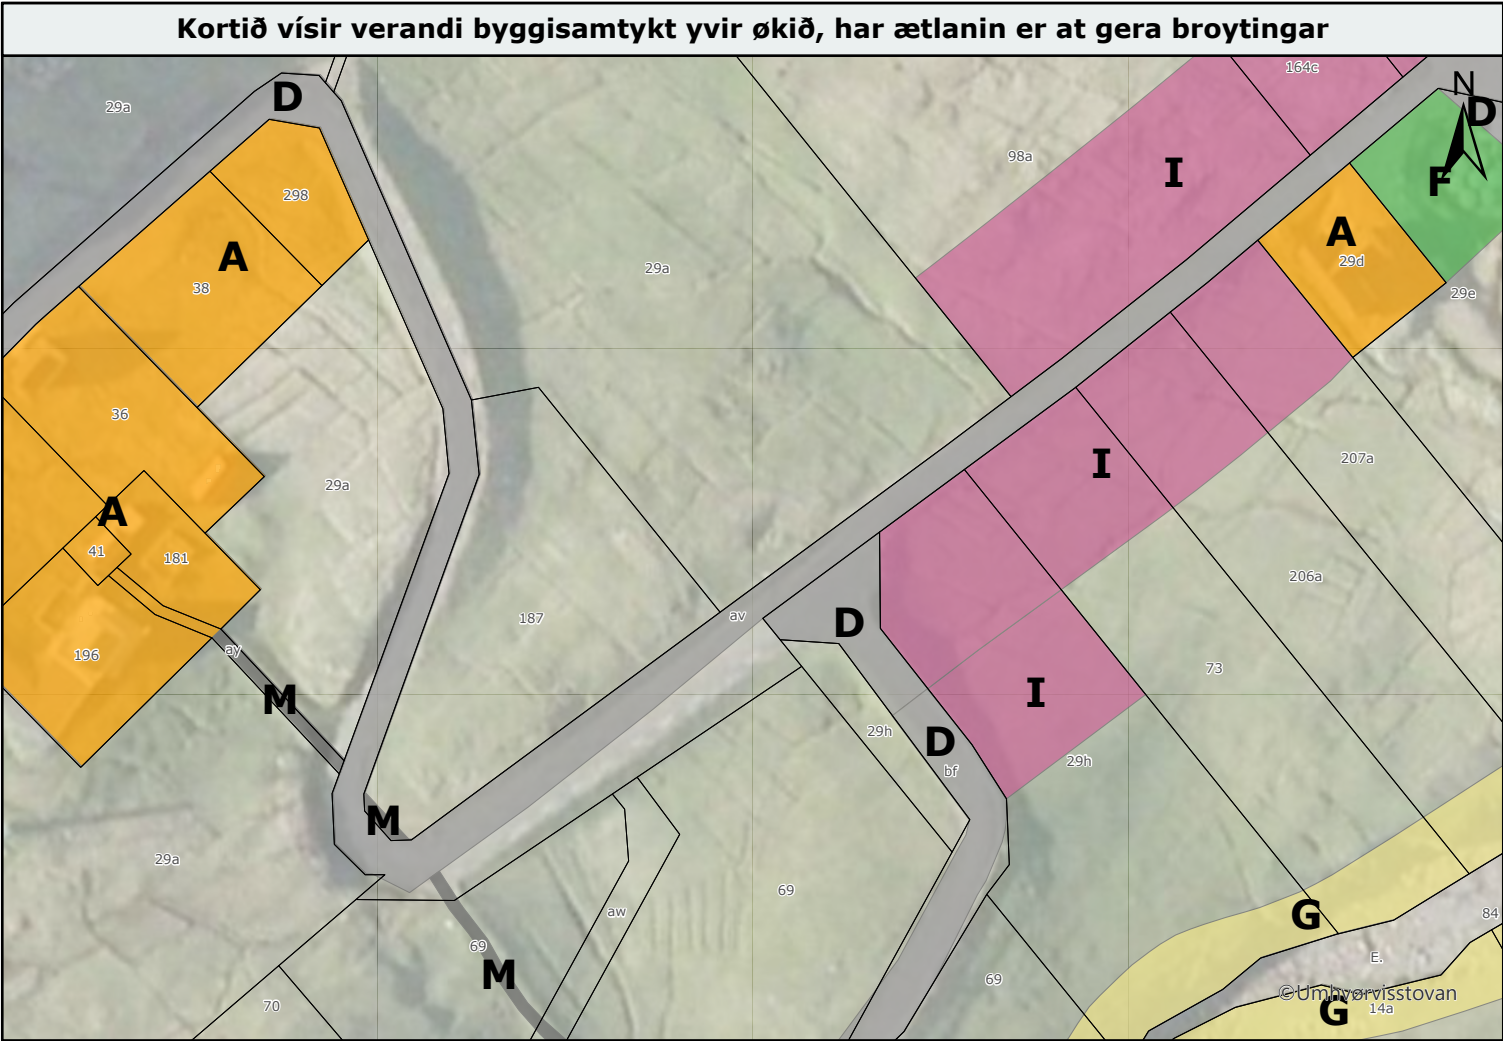

Sumbiar kommuna - Byggisamtykt

Sumbiar kommuna ætlar at fremja broytingar í býarplanin í almennu byggisamtyktini.

Ætlanin er at broyta matr. nr. 29a í Víkarbyrgi til "A: Sethús", matr. nr. 187 í Víkarbyrgi til "I: Summarhús" og partar av matr. nr. 73, 206a og 207a frá "I: Summarhús" til "H: Landbúnaður".

Framløgán av omanfyri nevndu broyting av býarplaninum í Víkarbyrgi, verður frá 9. desember 2024 til 30. desember 2024, á www.sumba.fo og í móttøkuni í býráðshúsinum, Í Kerinum 27, 970 Sumba.

Møgulig mótmæli og/ella broytingaruppskot skulu skrivliga vera kommunuskrivstovuni í hendi, í seinasta lagi 20. januar 2025.

Kortið í ovasta vinstra horni vísir økið, sum uppskotið er um at broyta. Kortið í ovasta høgra horni vísir einans lutirnar, sum uppskotið er um at broyta. Á kortinum í niðasta vinstra horni sæst hvussu byggisamtyktin sær út eftir broytingina.

GG: Øll økir, ið ikki eru lýst í teknlýsingini eru sambært byggisamtyktini "H: Landbúnaður".

Teknlýsing

- Matriklar
- Byggisamtykt
 - A: Sethús
 - D: Vegir og parkering
 - F: Almenn frítíðarøki
 - G: Fríøki
 - I: Summarhús
 - M: Gonguvegur
 - H: Landbúnaður

Mál: 2017001
Lutfall: 1:1.250
Dagfesting: 04-12-2024
Uppsett: Búi Persson Dalsgarð, Munin

0 15 30 60 m